

	leiding	positie op gradencirkel
A	inlaat	6
B	uitlaat	18
C	kabeldoorvoer	3
D	ontluchting	9
E	peilbuis	21

Puttenstaat kunststof pompinstallatie Ø1000mm
t.b.v. dubbel pomps pompinstallatie FEKA VS 750 mna

verpakking per 1 stuk op 1 pallet


toebehoren per pompinstallatie 5 meter mantelbuis
Ø75 mm

toe te passen besturing:


1 stuk E-box

1x hoogwatervlotter


1x druksensor

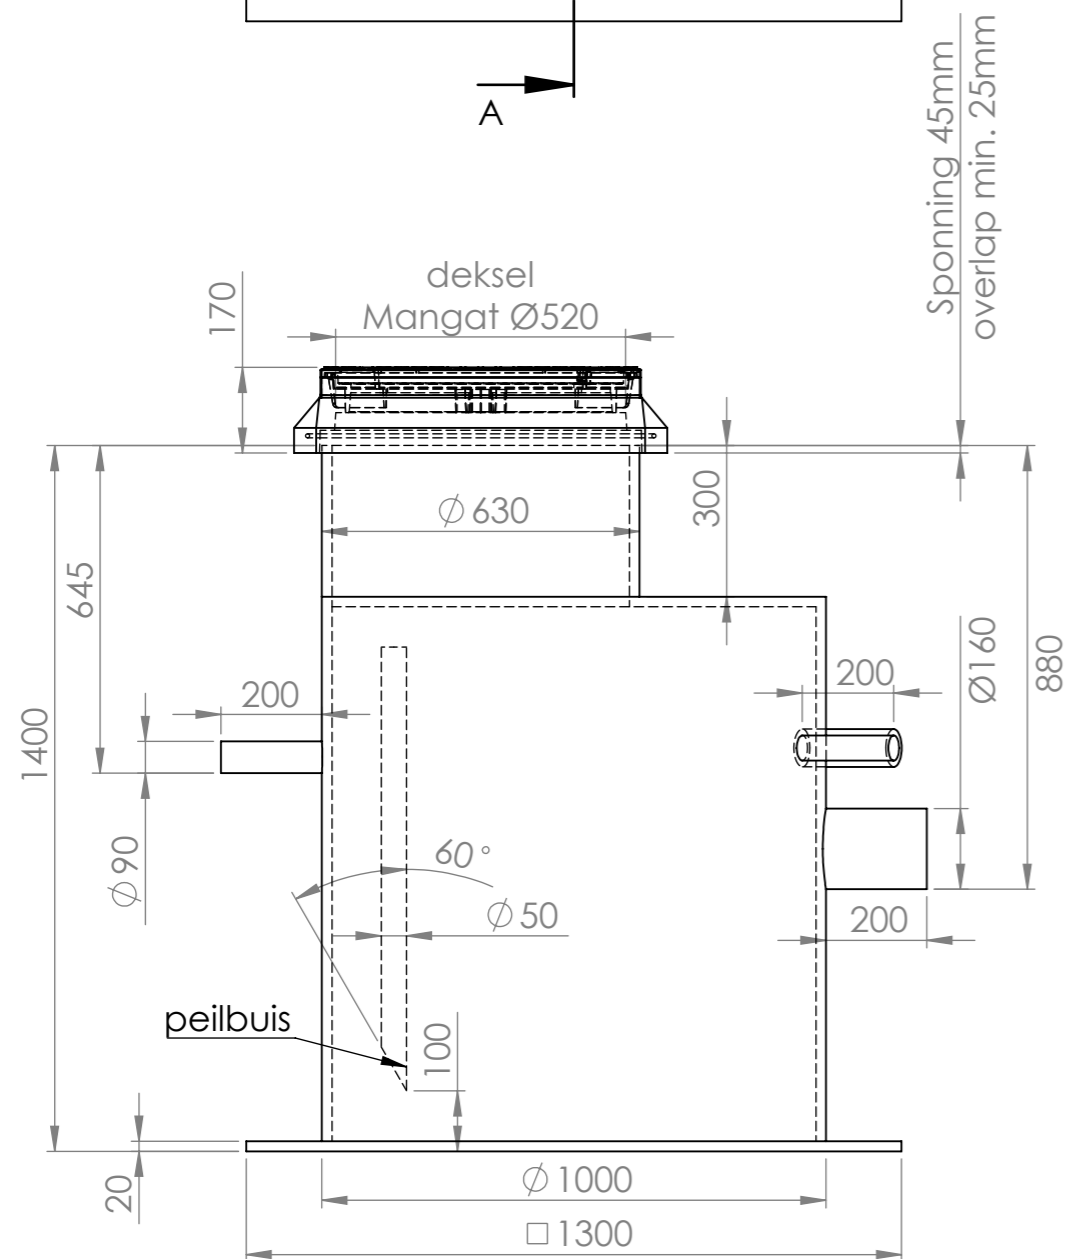

Sponning 45mm
overlap min. 25mm

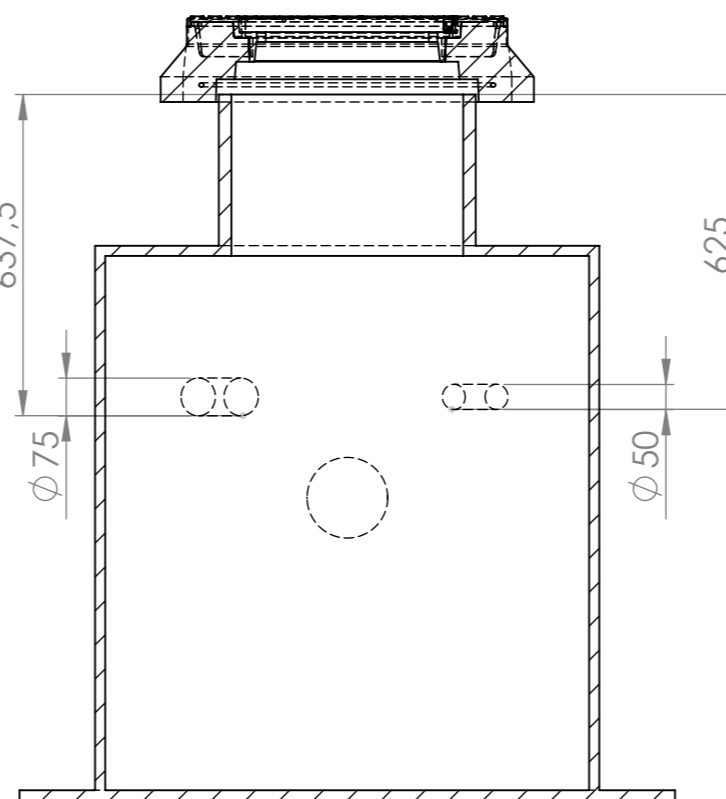

SECTION A-A

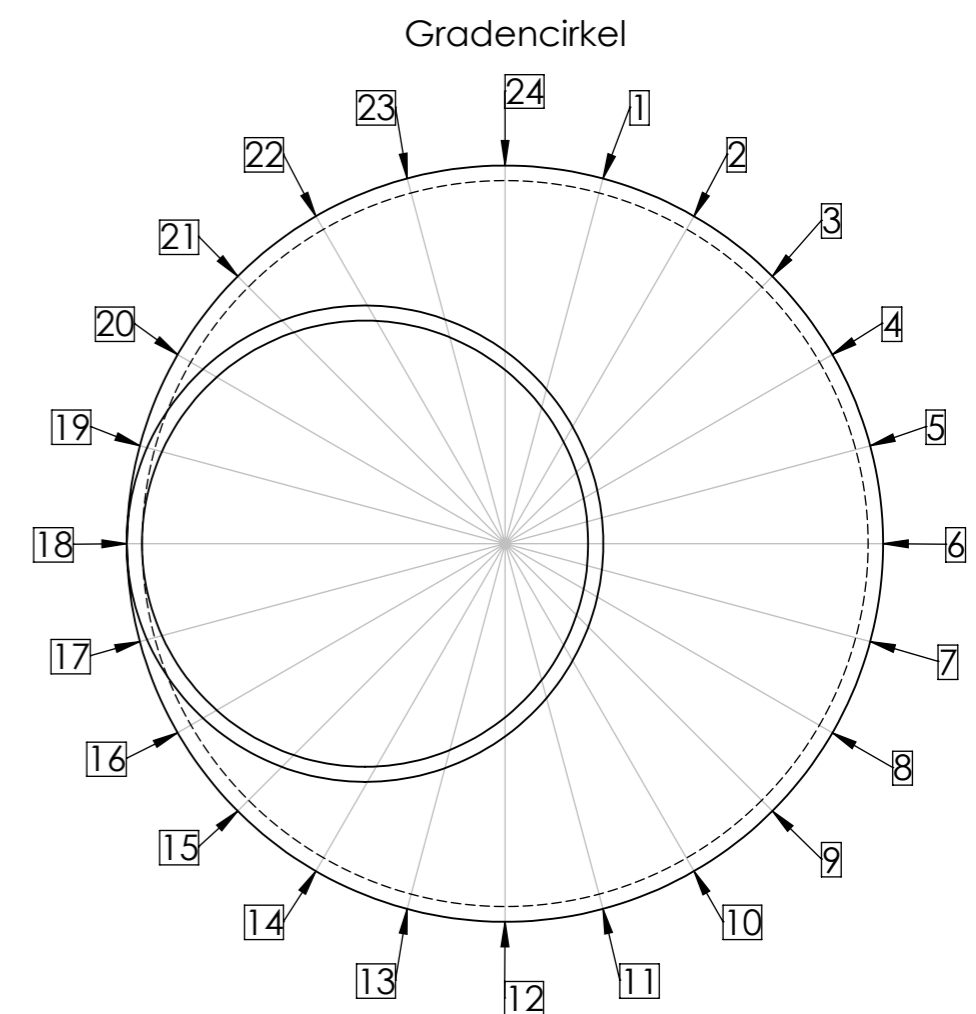

Schaal: 1:15
Eenheid: mm
Tekenaar:
Gezien:
Datum: 24-5-2018
Formaat: A3
Pagina: 1/1

Pompput PE1014



Materiaal:
Gewicht: kg
Revisie: 0

DAB
Albert Einsteinweg 4
5151 DL Drunen
T +31 416 38 72 80
www.dabpumps.nl

Tekening/SAP nr.: