




	leiding	positie op gradencirkel
A	inlaat	6
B	uitlaat	18
C	kabeldoorvoer	3
D	ontluchting	9

Puttenstaat kunststof pompinstallatie Ø630mm
t.b.v. enkel pomps pompinstallatie FEKA VS 750 MA

verpakking per 1 stuk op 1 pallet

toebehoren per pompinstallatie 5 meter
mantelbuis Ø75mm

toe te passen besturing:
1 stuk AS1 per pompinstallatie

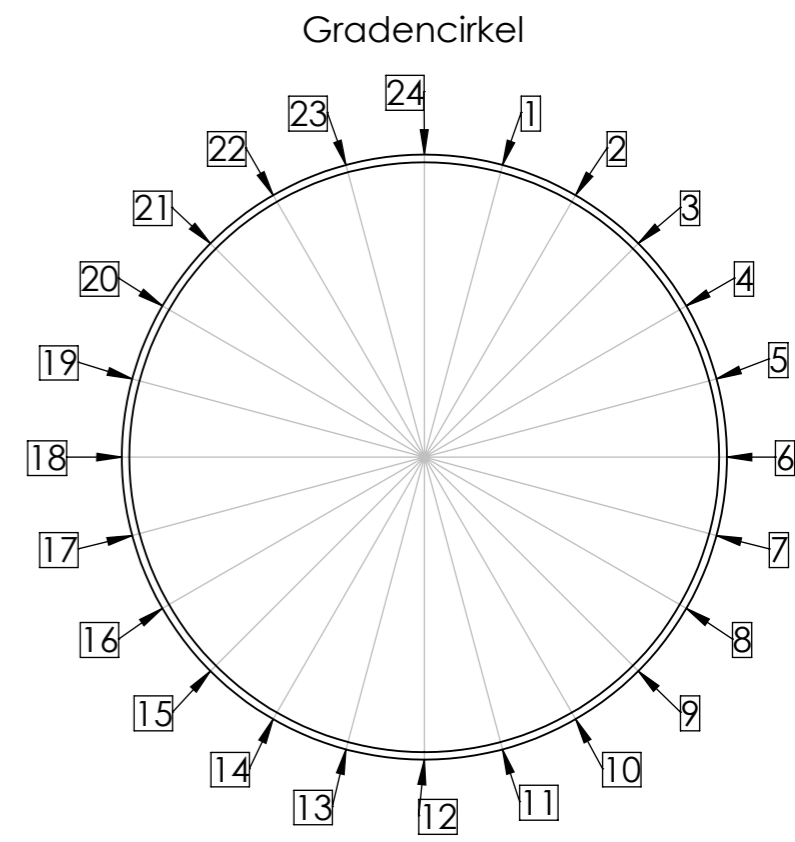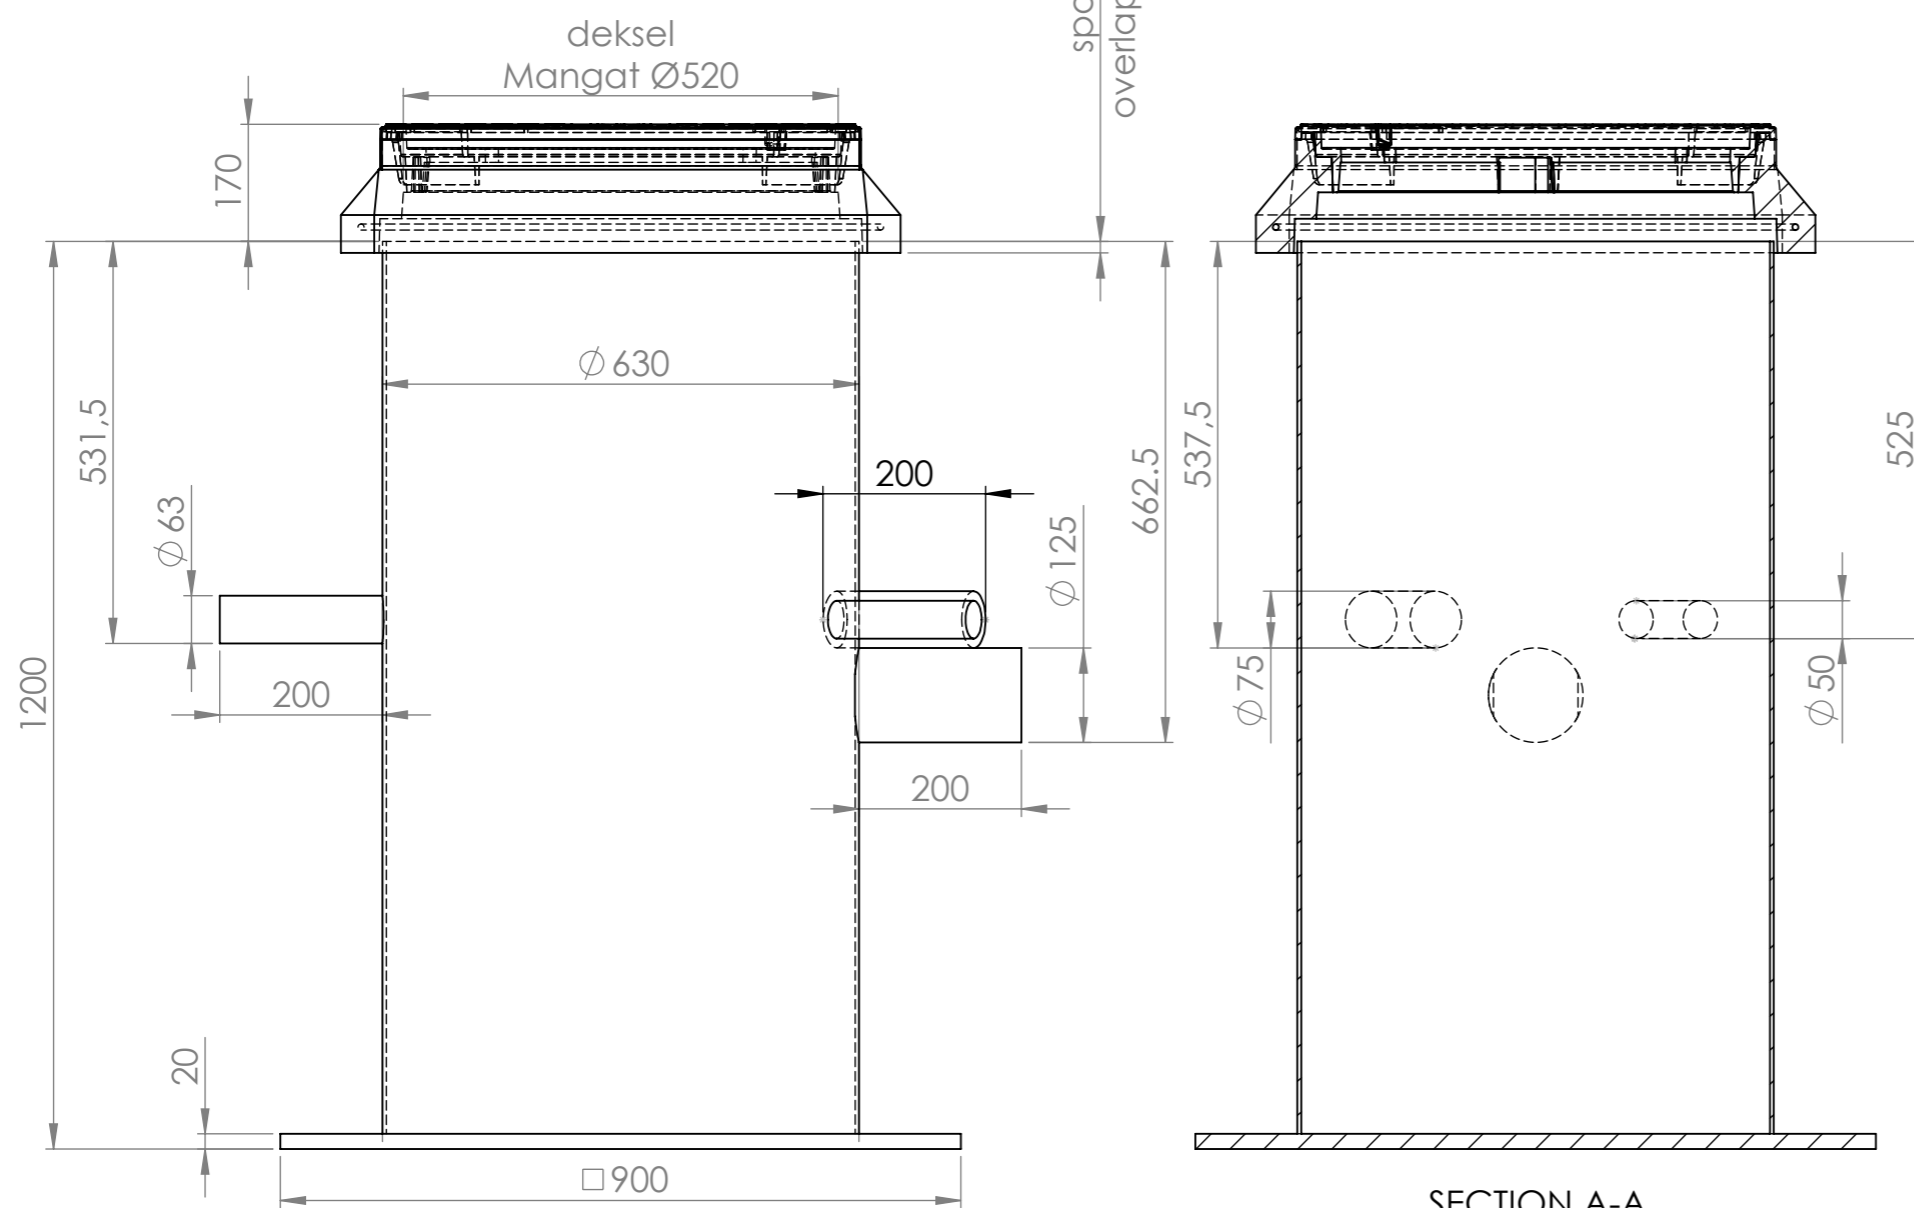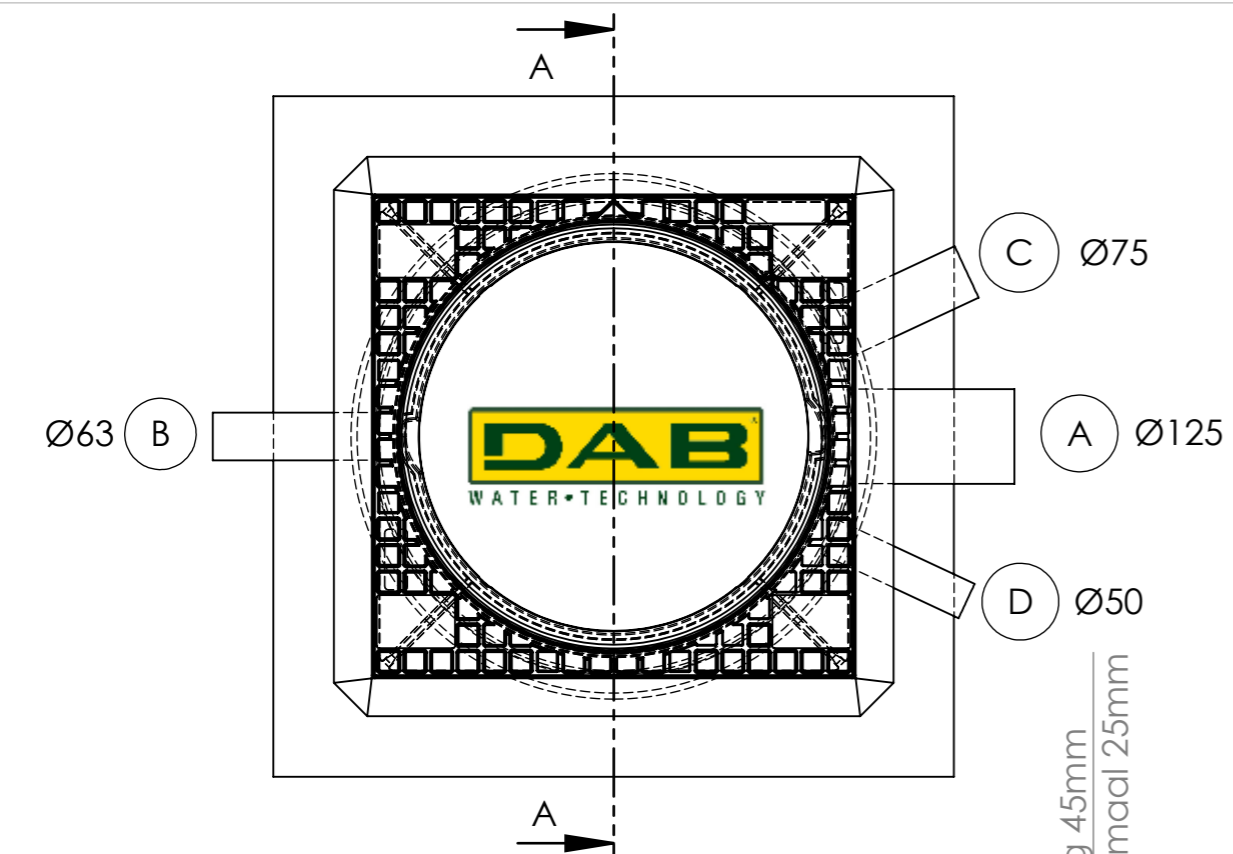

Schaal: 1:10	Pompput PE612	 Albert Einsteinweg 4 5151 DL Drunen T +31 416 38 72 80 www.dabpumps.nl
Eenheid: mm		
Tekenaar:	Materiaal:	Tekening/SAP nr.:
Gezien:	Gewicht: kg	
Datum: 23-5-2018	Revisie: 0	
Formaat: A3		
Pagina: 1/1		